

Santa María de la Cabeza 13

Viviendas en régimen de cooperativa

VIVIENDA 1



Plantas:

Fachada a:

Superficie útil vivienda:

Superficie construida vivienda:

Superficie útil trastero:

Superficie construida trastero:

Superficie plaza de garaje:

Superficie total útil:

Superficie total construida:

Primera.

Calle Santa María de la Cabeza, 13.

93,75 m².

112,23 m².

11,65 m².

13,00 m².

12,93 m².

118,33 m².

136,30 m².

Precio (sin IVA):

346.000,00 €

VIVIENDA 1

PLANTA PRIMERA

E: 1/100

* NOTA: ESTOS PLANOS TIENEN CARÁCTER ORIENTATIVO Y ESTÁN SUJETOS A CAMBIOS O MODIFICACIONES DURANTE LA REDACCIÓN DEL PROYECTO DE EJECUCIÓN AL INCORPORAR INSTALACIONES Y ESTRUCTURA, POR LO QUE CARECEN DE VALOR CONTRACTUAL.




VIVIENDA 1

ACOTADO. PLANTA PRIMERA

E: 1/75

* NOTA: ESTOS PLANOS TIENEN CARÁCTER ORIENTATIVO Y ESTÁN SUJETOS A CAMBIOS O MODIFICACIONES DURANTE LA REDACCIÓN DEL PROYECTO DE EJECUCIÓN AL INCORPORAR INSTALACIONES Y ESTRUCTURA, POR LO QUE CARECEN DE VALOR CONTRACTUAL.

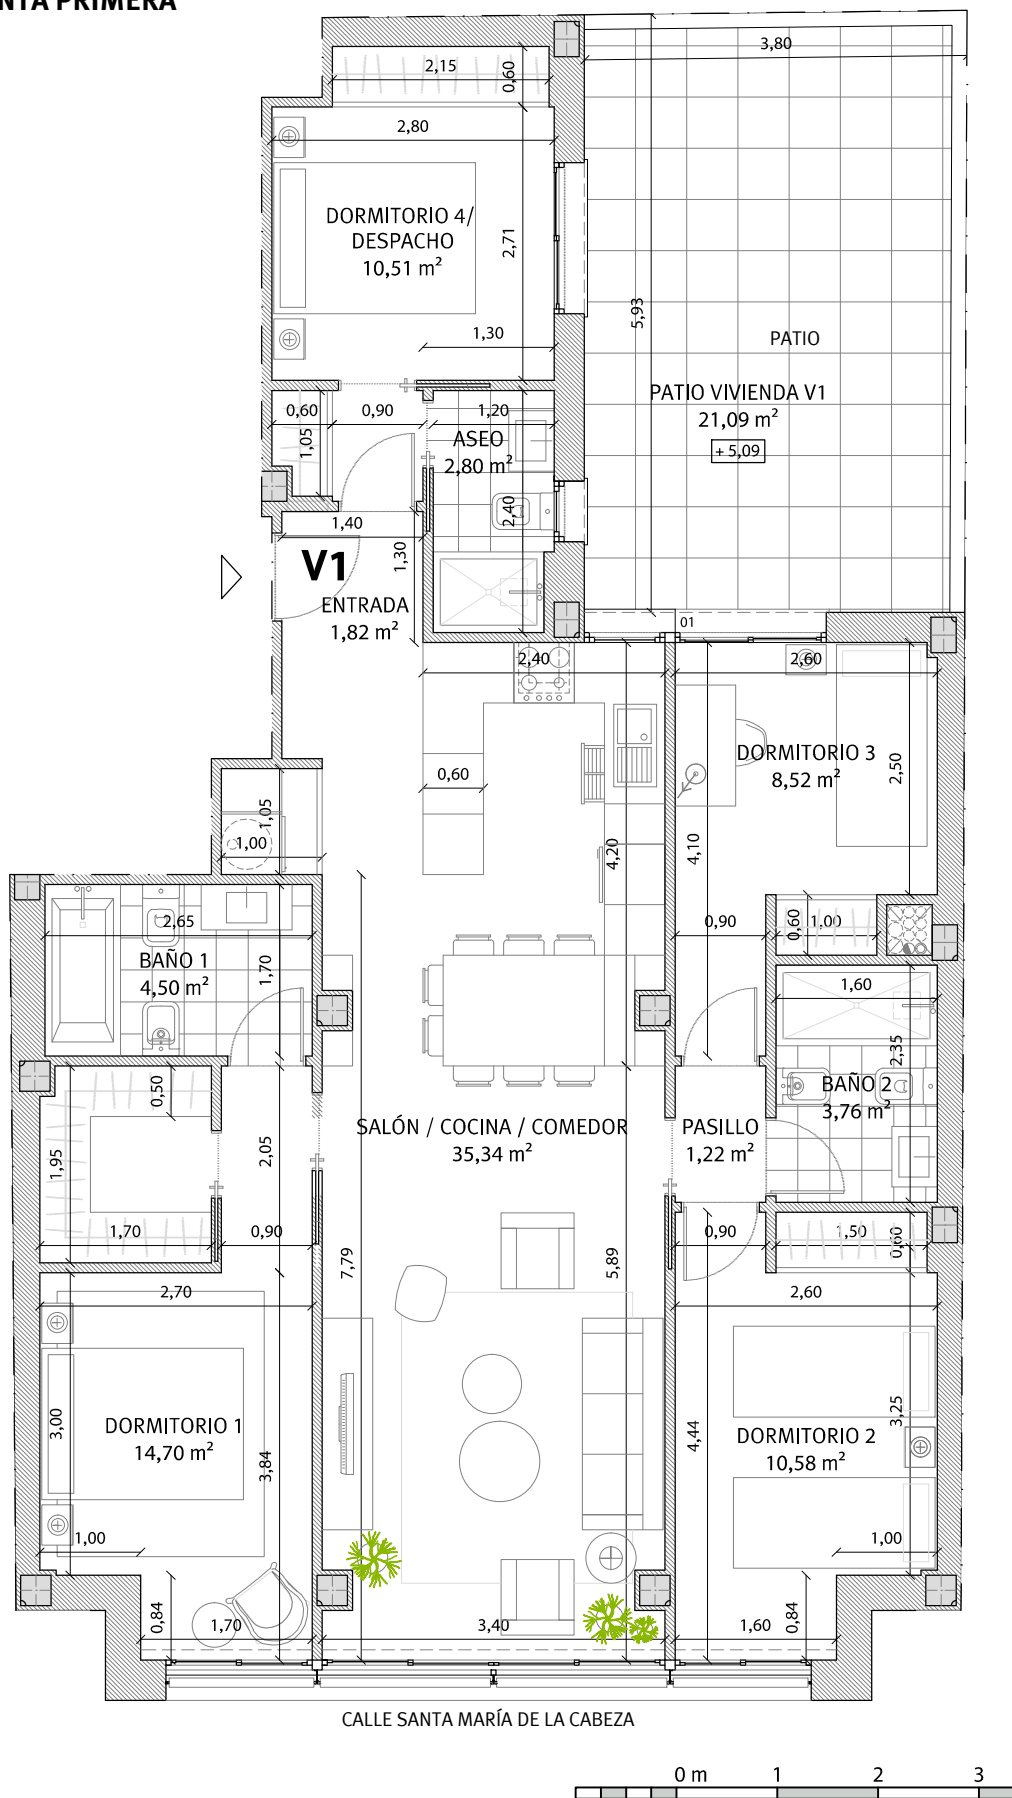

VIVIENDA 1

INFOGRAFÍA. PLANTA PRIMERA

E: 1/75

* NOTA: ESTOS PLANOS TIENEN CARÁCTER ORIENTATIVO Y ESTÁN SUJETOS A CAMBIOS O MODIFICACIONES DURANTE LA REDACCIÓN DEL PROYECTO DE EJECUCIÓN AL INCORPORAR INSTALACIONES Y ESTRUCTURA, POR LO QUE CARECEN DE VALOR CONTRACTUAL.




TRASTERO 1

PLANTA BAJA

E: 1/100

* NOTA: ESTOS PLANOS TIENEN CARÁCTER ORIENTATIVO Y ESTÁN SUJETOS A CAMBIOS O MODIFICACIONES DURANTE LA REDACCIÓN DEL PROYECTO DE EJECUCIÓN AL INCORPORAR INSTALACIONES Y ESTRUCTURA, POR LO QUE CARECEN DE VALOR CONTRACTUAL.

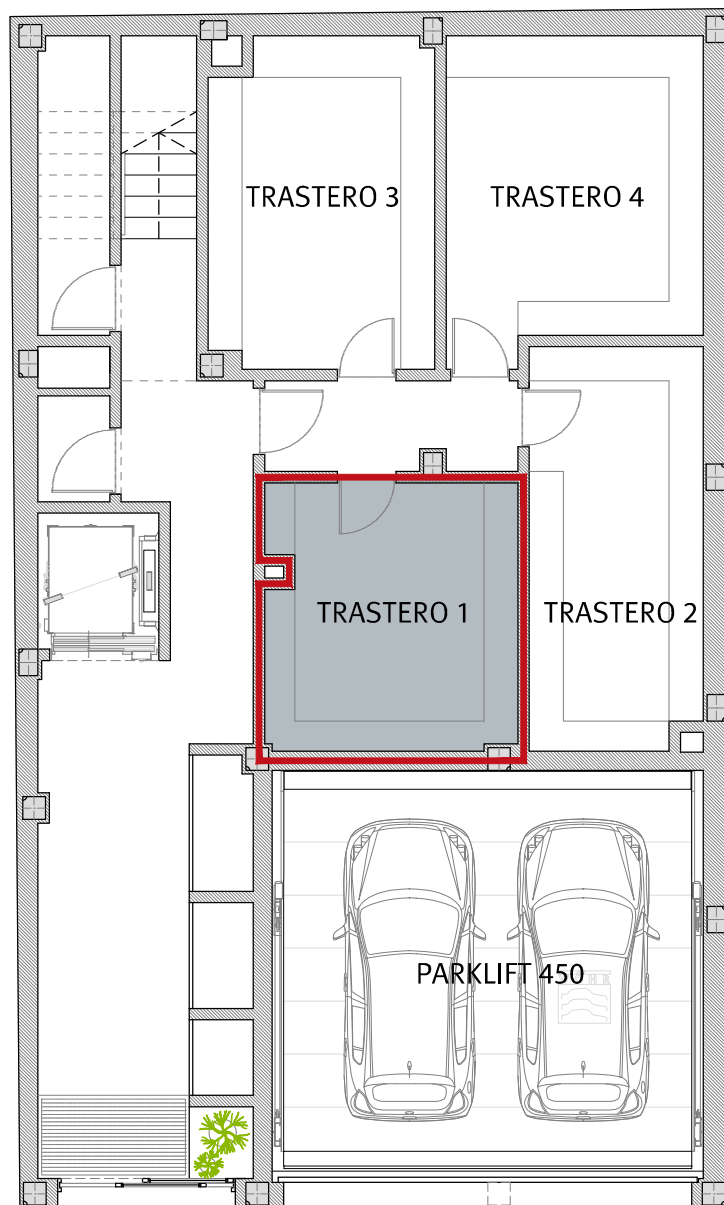

CALLE SANTA MARÍA DE LA CABEZA

Plantas:


Superficie útil:

Superficie construida:

Baja.

11,65 m².

13,00 m².

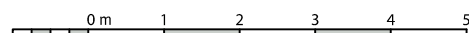


PLAZA DE GARAJE 1 - Plaza sin asignar (A elegir)

PLANTA BAJA Y SÓTANO

E: 1/100


* NOTA: ESTOS PLANOS TIENEN CARÁCTER ORIENTATIVO Y ESTÁN SUJETOS A CAMBIOS O MODIFICACIONES DURANTE LA REDACCIÓN DEL PROYECTO DE EJECUCIÓN AL INCORPORAR INSTALACIONES Y ESTRUCTURA, POR LO QUE CARECEN DE VALOR CONTRACTUAL.

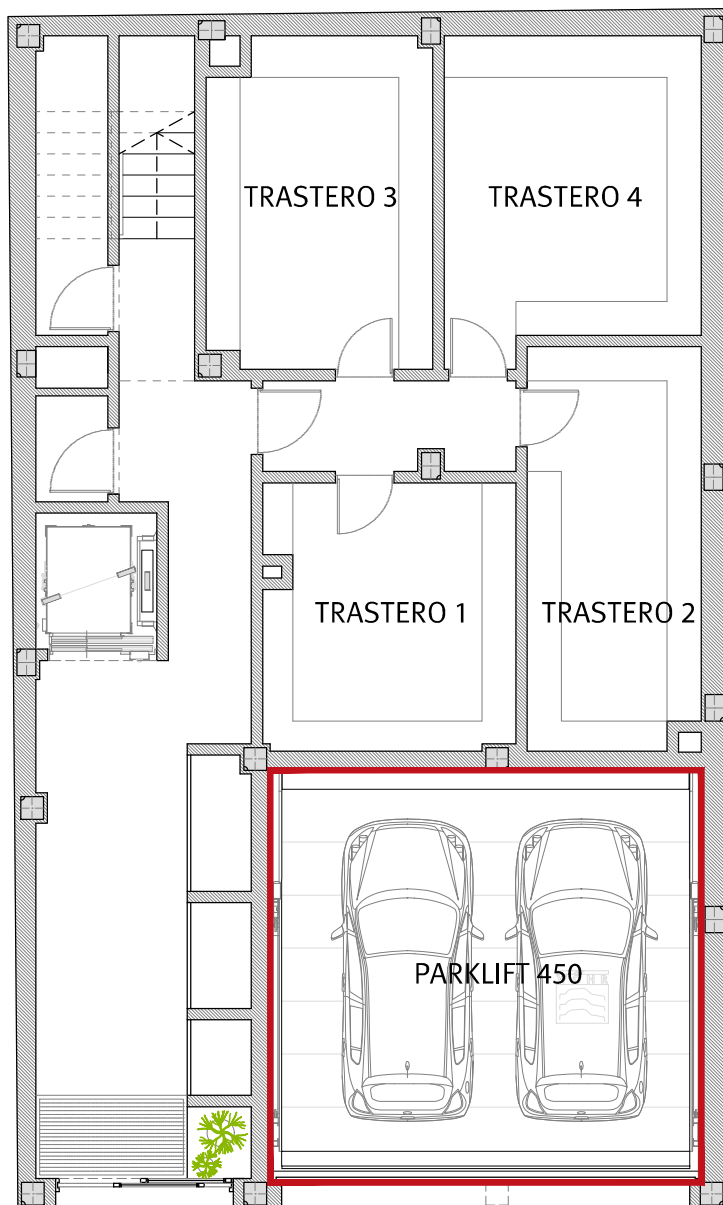

CALLE SANTA MARÍA DE LA CABEZA

Plantas:
Superficie garaje:

Baja y Sótano.
12,93 m².

 



Santa María de la Cabeza 13

Viviendas en régimen de cooperativa

Promoción: Santa María de la Cabeza 13 S. Coop. And.

Inmueble a adjudicar: Vivienda 1 + Trastero 1 + Plaza de garaje.

I. PRECIO DEL INMUEBLE	TOTALES
1. Coste de Adjudicación:	
Precio del Inmueble	346.000,00 €
2. Impuestos:	
Impuesto sobre el Valor Añadido (10%)	34.600,00 €
Actos Jurídicos Documentados (1,5%)	5.190,00 €
3. Estimación del resto de gastos:	
Honorarios de Notaría(*)	1.211,00 €
Gastos Registro de la Propiedad (*)	865,00 €
Gastos de tramitación	150,00 €
Otros gastos	
COSTES TOTALES ESTIMADOS	388.016,00 €

II. FORMA DE PAGO	TOTALES
1. Al incorporarse a la Cooperativa	
Capital Social:	150,00 €
Entrada: 35% del precio total (IVA incluido)	133.210,00 €
2. Opciones de Pago	
Opción A: Plan de Pagos sin financiación	
Dieciocho cuotas mensuales de:	13.743,89 €
Gastos en escrituración: (*)	7.416,00 €
Opción B: Plan de pagos con financiación	
Dieciocho cuotas mensuales de:	740,06 €
Subrogación en escrituración:	234.069,00 €
Gastos en Escrituración: (*)	7.416,00 €
Gastos derivados de la subrogación: (*)	3.511,04 €

La información facilitada en el presente documento tiene carácter meramente informativo.
El plan de pagos calculado siempre estará supeditado a su aprobación por la Asamblea General.

*: Gastos estimados, sujetos a variaciones.